


Raumplan Corona-Krise

Raumplan Corona-Krise

Raumverteilung
Erdgeschoss

Raumverteilung
Obergeschoss

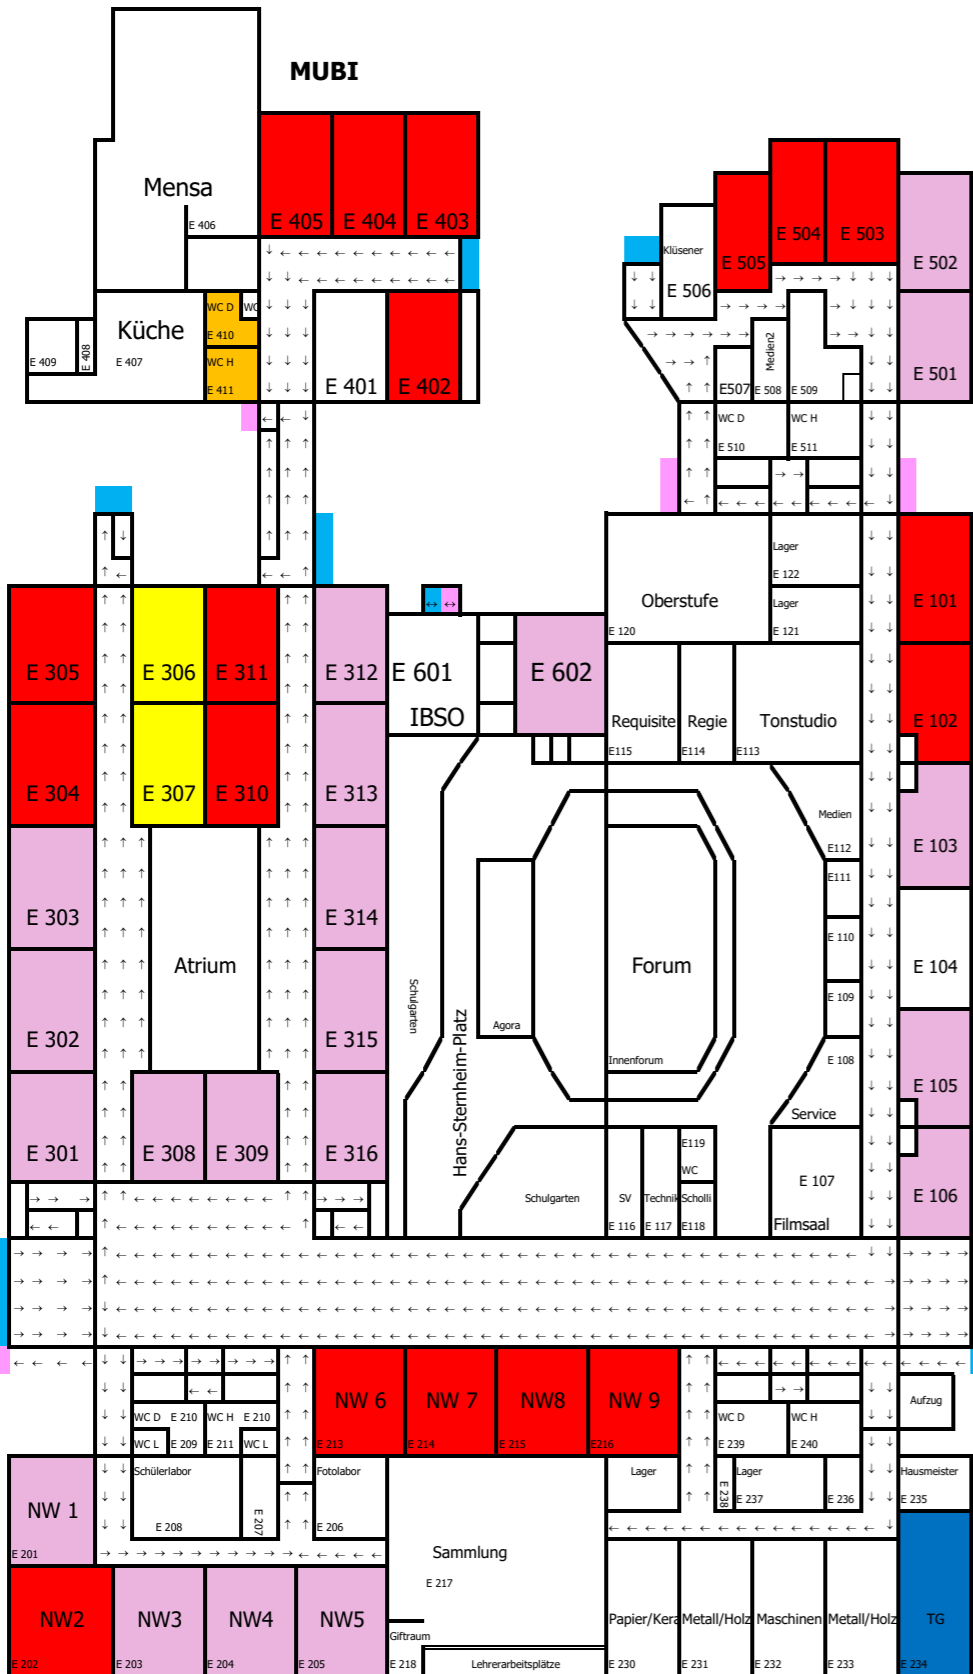

Unterrichtsraum Q2 & Abschlussklassen

Schülerrraum

Lehrerraum

Eingangsbereich

Ausgangsbereich

Offene Schülertoiletten

Raum für Erkrankte zur Absonderung

Unterrichtsraum

